


renvooi bouwkundig

- kozijnen aluminium
- ramen, deuren aluminium
- ventilatie centrale afvoer metekast
- mk
- Wd
- Wm
- ansluiting wasdroger
- ansluiting wasmachine
- mv-box
- cv-ketel




renvooi installaties

- 9.01 aansluitpunt centrale antenne niet bedraad
- 9.02 aansluitpunt telefoon niet bedraad
- 9.03 thermostaatleiding bedraad (2x0,8mm²)
- 9.04 aansluitpunt niet bedraad
- 9.05 aansluitpunt centrale antenne bedraad
- 9.06 aansluitpunt telefoon bedraad
- 9.07 aansluitpunt (plafond) licht-
- 9.08 armatuur op wand inwepunt aan buitenzijde
- 9.09 contactdoos enkelvoudig ra
- 9.10 contactdoos tweevoudig ra
- 9.11 schakelaar enkelpolige
- 9.12 schakelaar serie-
- 9.13 schakelaar wissel-
- 9.14 schakelaar kruis-
- 9.15 schakelaar m.v.
- 9.16 schel
- 9.17 drukknop (Fabr.: Grothe)
- 9.18 optische rookmelder (Fabr.: Ajax Firex)
- 9.19 aardingsmaat (maatwijdte 150mm)
- 9.20 centraal aardingspunt
- 9.21 mechanische ventilatie
- 9.22 vloerverwarming

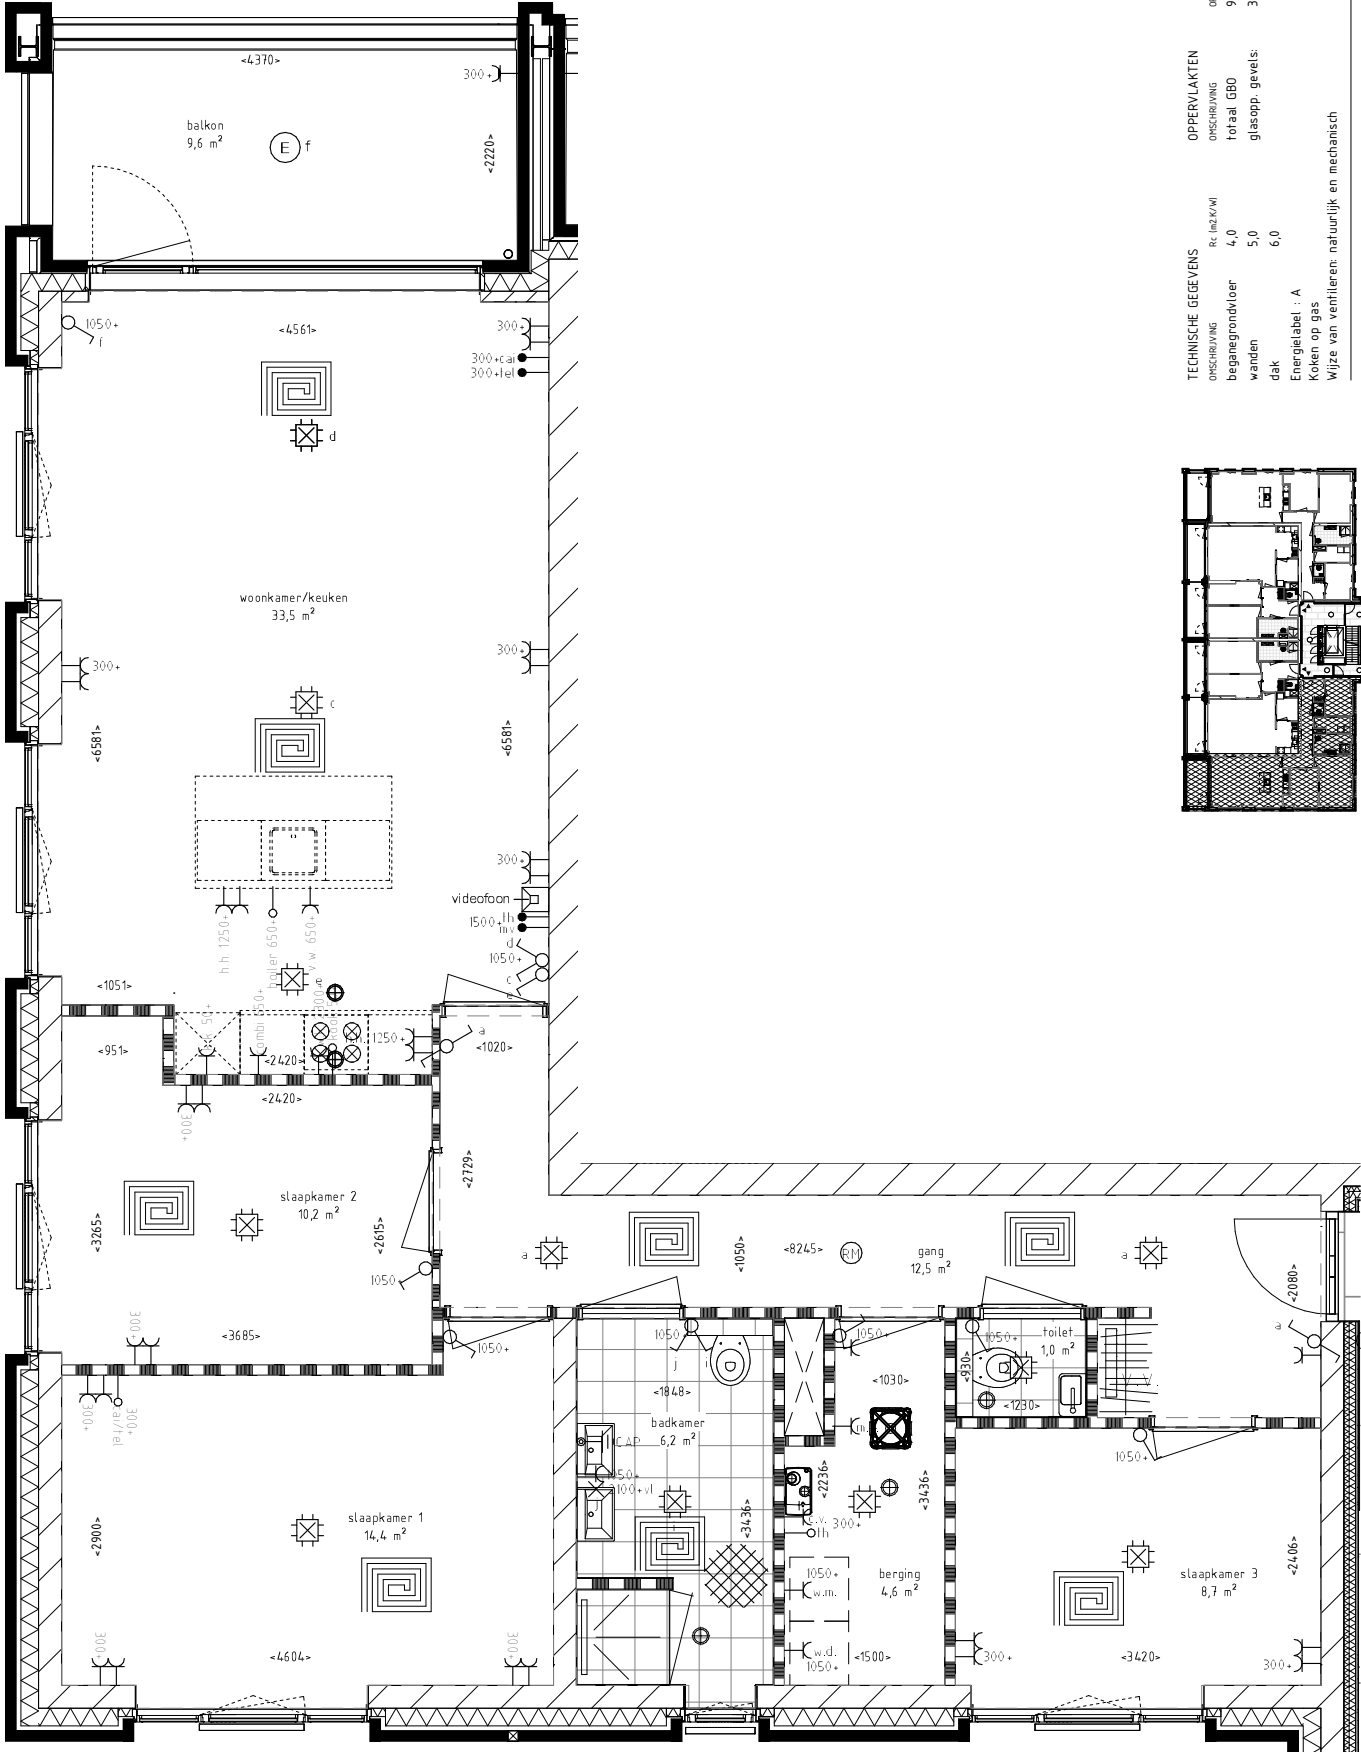

TECHNISCHE GEGEVENS	
OPPERVLAKTEN	OPPERVLAKTE (m ²)
OPBSCHRIJVING	92,3
begane grond/voet	totaal GBO
wanden	glasopp. gevels:
dak	5,0
Energie label : A	6,0
Koken op gas	
Wijze van ventileren: natuurlijk en mechanisch	

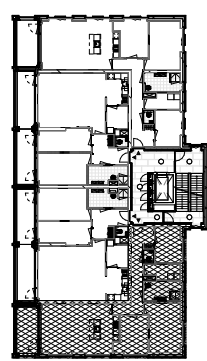

WONINGTYPE : type B VSH
 VERDIEPING : 2e verdieping
 AANTAL KAMERS : 4
 DATUM : 23-03-2015
 WIJZIGING :

COMPLEX / VHE : 303390 / 74
 ADRES : Webersstraat 50
 BOUWJAAR : 2015
 SCHAAL : 1:50
 OPMERKING : geringe afwijking mogelijk